



г.Белорецк, ул. Ленина, д.28, кв.17

2-К КВ. 53,5 КВ.М

3 920 000 РУБ*

Центр города

16 мин на автомобиле до ж/д вокзала



В районе развитая инфраструктура (школы, дет.сады, магазины, спорт.заведения)

Дом панельный, 1997 г.п.

Индивидуальный проект

5 этажей

Коммуникации центральные

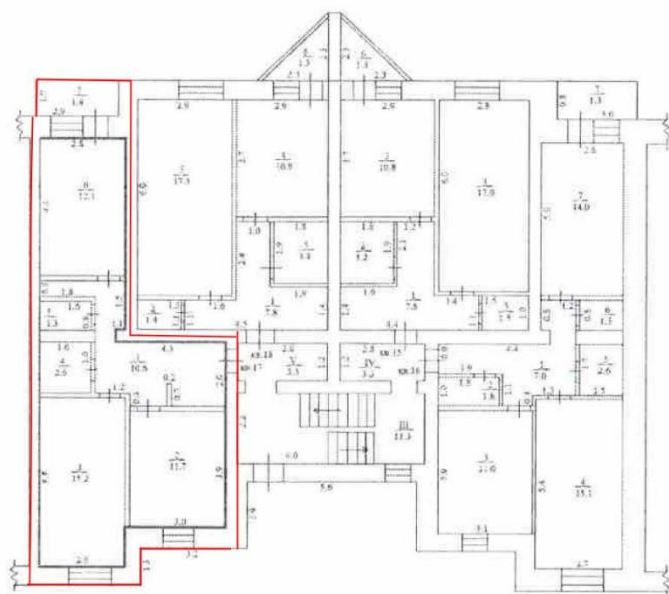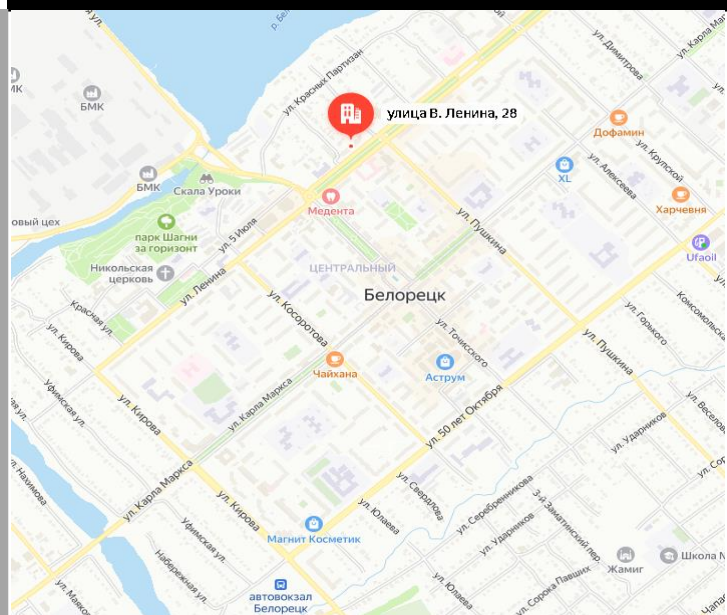

Масштаб 1:100

- Общая площадь: 53.5 м²
- Площадь кухни: 11.7 м²
- Жилая площадь: 26.9 м²
- Этаж: 1
- Высота потолка : 2,6 м

2-К кв. 53,5 кв.м

3 920 000 РУБ*

ФОТО




E-mail: npa_sale@mechel.com

*Цена указана с учетом НДС 20%.
Указанная цена не является офертой

2-К КВ. 53,5 КВ.М

3 920 000 РУБ*

ФОТО

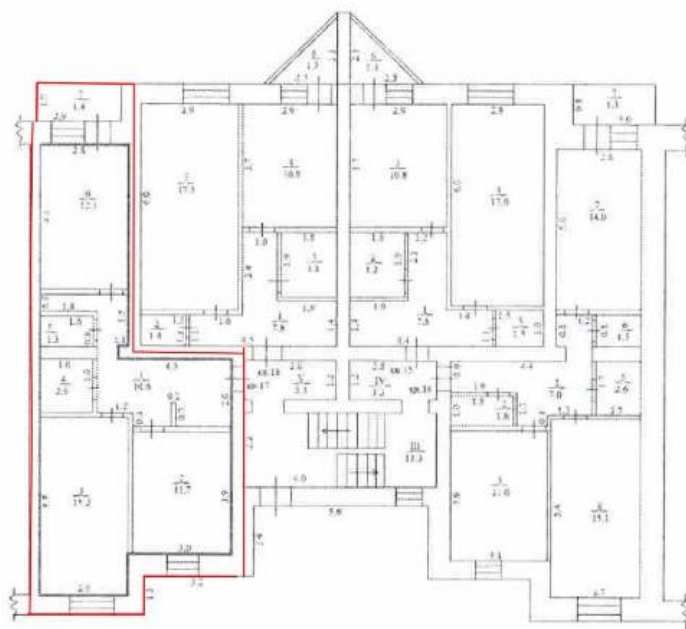

Масштаб 1:100



E-mail: npa_sale@mechel.com

*Цена указана с учетом НДС 20%.
Указанная цена не является офертой